

### Zeichenerklärung:

**Bestand:**

- Wohn- und Hauptgebäude Nebengebäude
- Flurstücksgrenzen
- Flurstücksnummer
- best. MW-Kanal
- best. RW-Kanal
- best. Wasserleitung
- Elektrizitätsleitung erdverkabelt
- Telekommunikationsleitung erdverkabelt


**Vermessung:**

- Strom-, Postholzmast
- Schaltschrank
- Straßenlaterne
- Tor / Tür
- Sinkkasten
- Unterflurhydrant
- Strecken-, Hausanschlusschieber
- Schacht
- Zaun
- Mauer
- Polygonpunkt
- Böschung
- Bäume
- Sträucher

**Planung:**

- gepl. RW-Kanal
- best. RW-Kanal ausbauen

Nr.	Änderungen	geänd.	Name	gepr.	Name
Vorhaben:		Anlage-Nr.:		3	
Erneuerung des Oberflächenwasserkanals in der Bamberger Straße / Hauptstraße in Weilersbach		Plan-Nr.:		1	
Gemeinde Weilersbach, Landkreis Forchheim		Datum		Name	
Maßstab: 1:500	Wasserrechtliches Verfahren		entw.	Aug. 2020	KA
	Lageplan		gez.	Aug. 2020	SN
			gepr.	Aug. 2020	BR
Vorhabensträger:		Entwurfsverfasser:			
Gemeinde Weilersbach		WEYRAUTHER INGENIEURGESELLSCHAFT mbH 96047 BAMBERG MARKUSSTRASSE 2 TEL.: 0951/980040 FAX: 0951/9800444 <i>Max Gunt</i>			
Datum		Unterschrift			

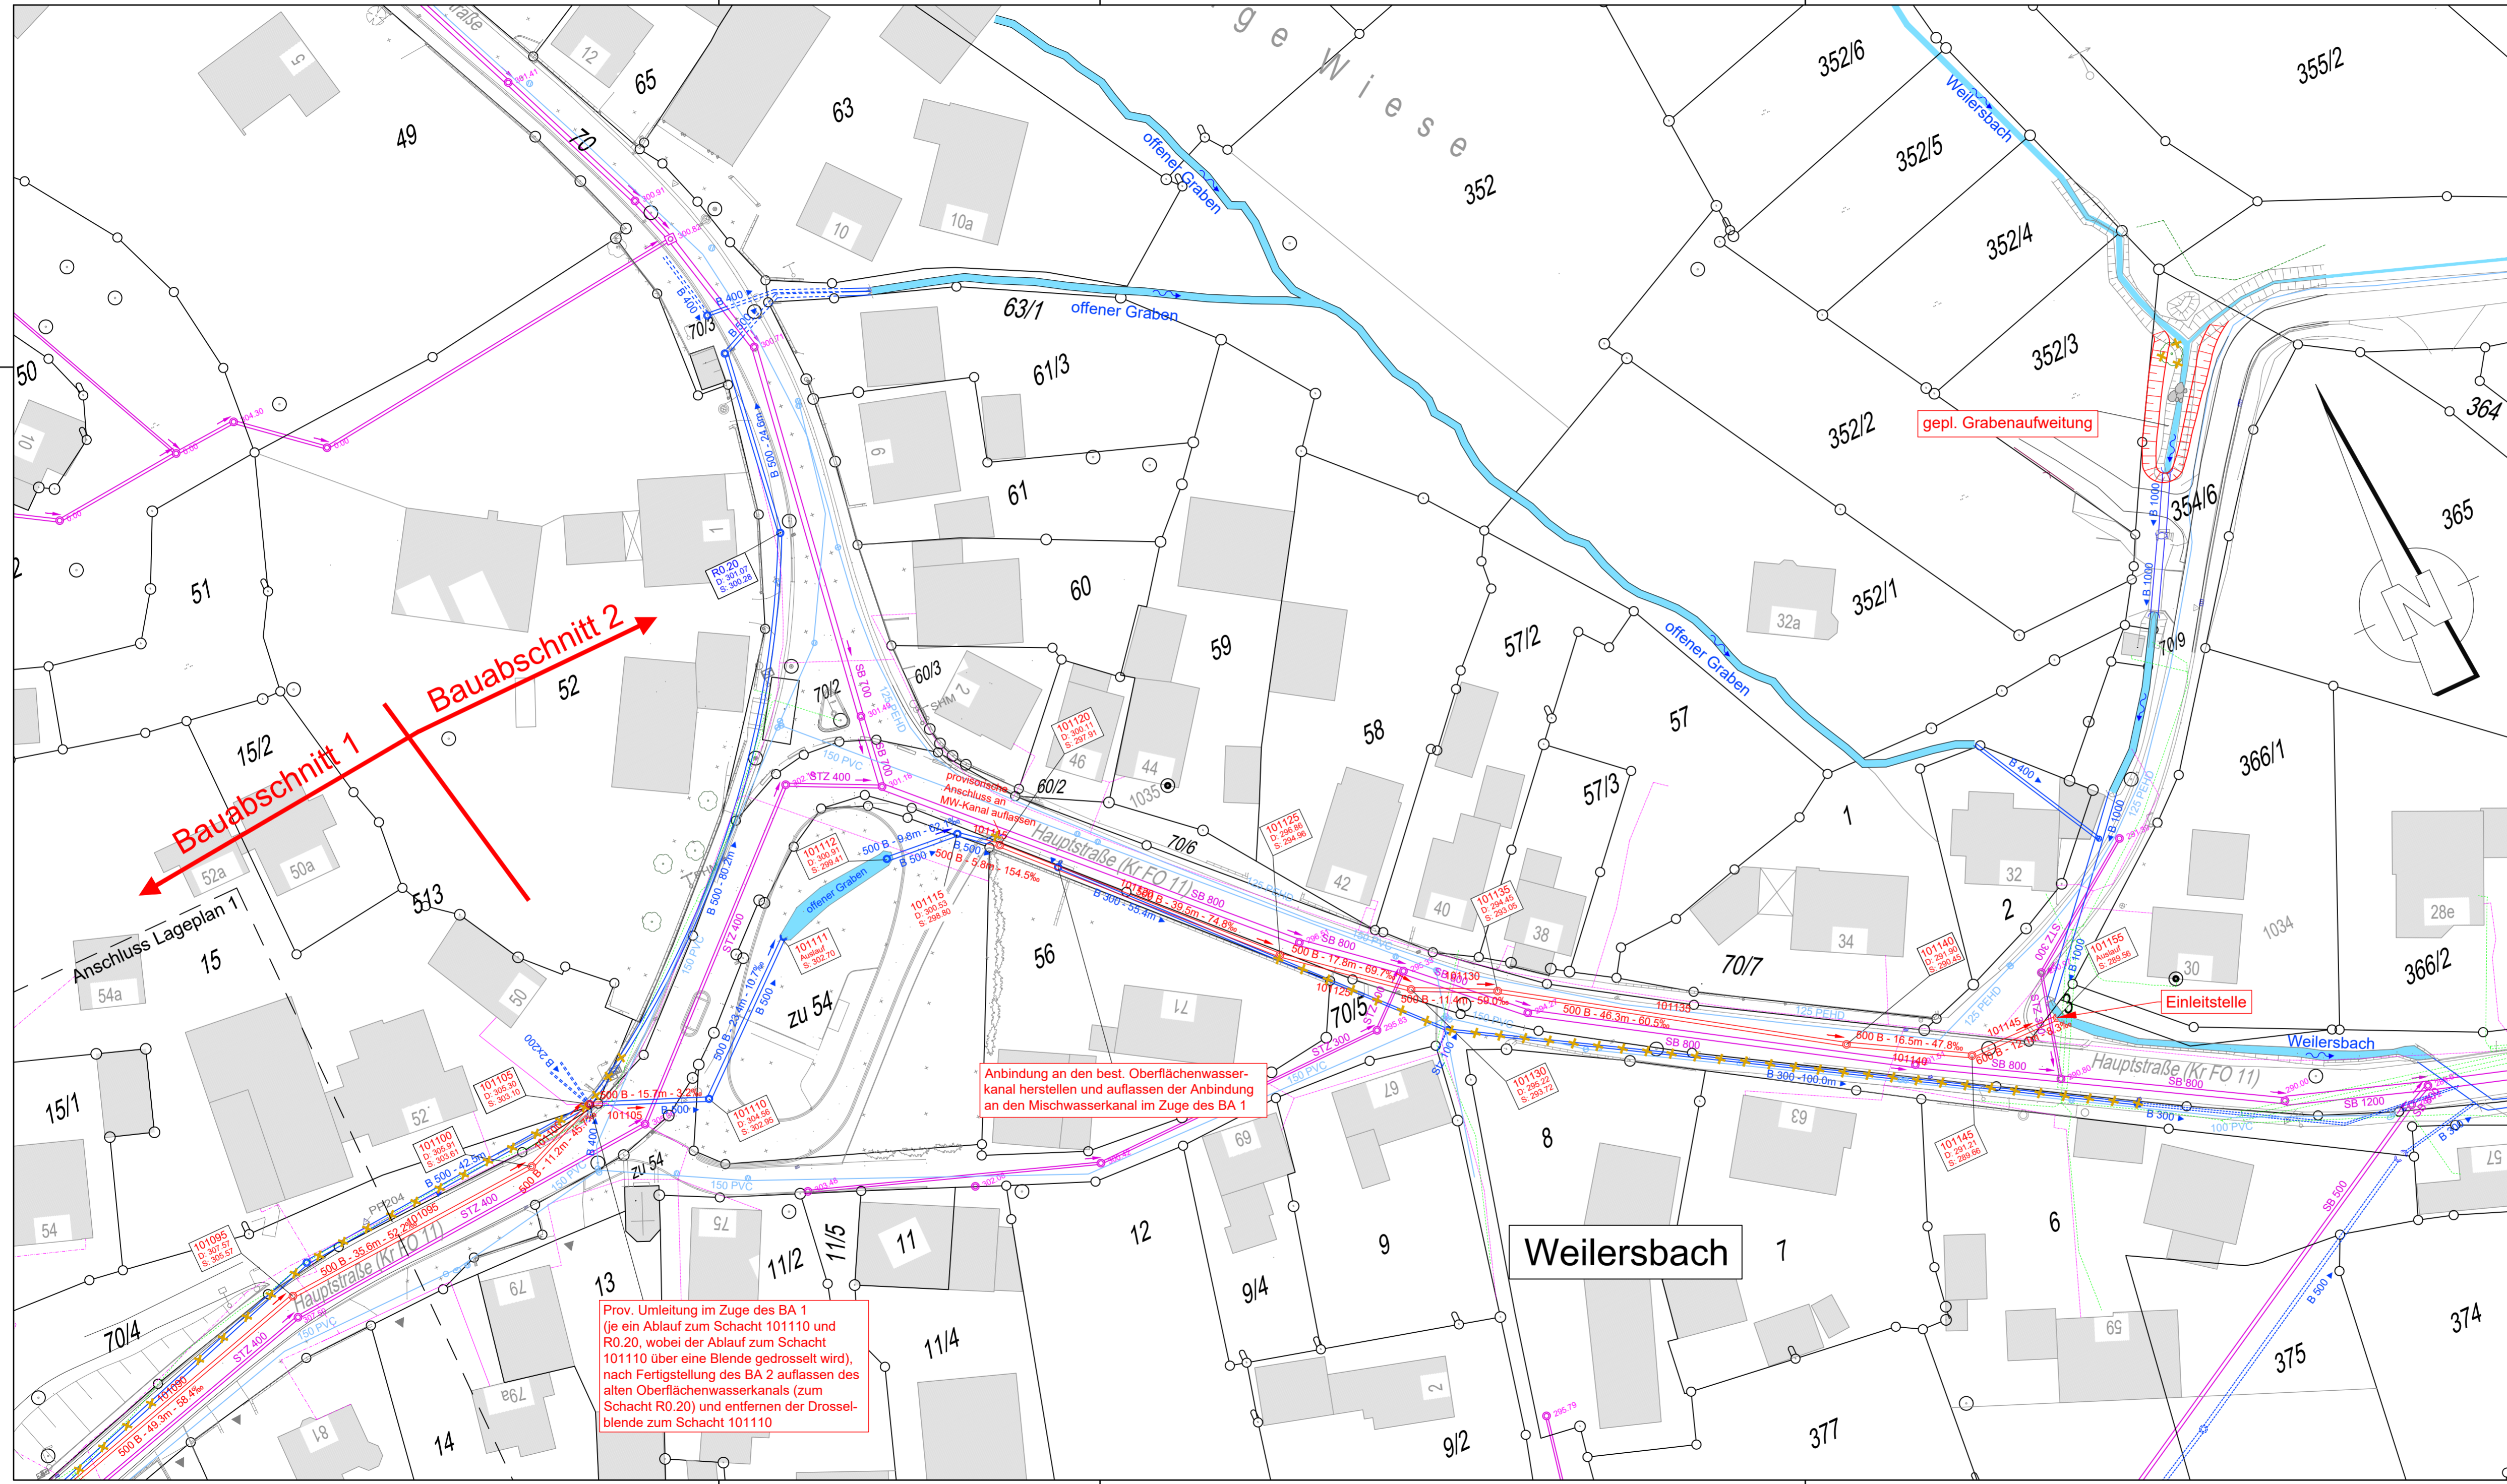

### Zeichenerklärung:

**Bestand:**

- Wohn- und Hauptgebäude  
Nebengebäude
- Flurstücksgrenzen
- Flurstücksnummer
- best. MW-Kanal
- best. RW-Kanal
- best. Wasserleitung
- Elektrizitätsleitung  
erdverkabelt
- Telekommunikationsleitung  
erdverkabelt

**Vermessung:**

- SHM  
PHM
- Schaltschrank
- Straßenlaterne
- Tor / Tür
- Sinkkasten
- Unterflurhydrant
- Strecken-, Haus-  
anschlusschieber
- Schacht
- Zaun
- Mauer
- Polygonpunkt
- Böschung
- Bäume
- Sträucher

**Planung:**

- gepl. RW-Kanal
- best. RW-Kanal ausbauen
- gepl. Grabenaufweitung

Nr.	Änderungen	geänd.	Name	gepr.	Name
Vorhaben:			Anlage-Nr.: 3		
Erneuerung des Oberflächenwasserkanals in der Bamberger Straße / Hauptstraße in Weilersbach			Plan-Nr.: 2		
Gemeinde Weilersbach, Landkreis Forchheim				Datum	Name
Maßstab:	Wasserrechtliches Verfahren		entw.	Aug. 2020	KA
1:500	Lageplan		gez.	Aug. 2020	SN
			gepr.	Aug. 2020	BR
Vorhabensträger:			Entwurfsverfasser:		
 Gemeinde Weilersbach			 <b>WEYRAUTHER</b> INGENIEURGESELLSCHAFT mbH 96047 BAMBERG, MARKUSSTRASSE 2 TEL.: 0951/980640 FAX: 0951/9800444 <i>Max Schmitt</i>		
Datum			Unterschrift		