


Müllabfuhr :

Freihaltung des Lichtraumprofiles b. Straßen

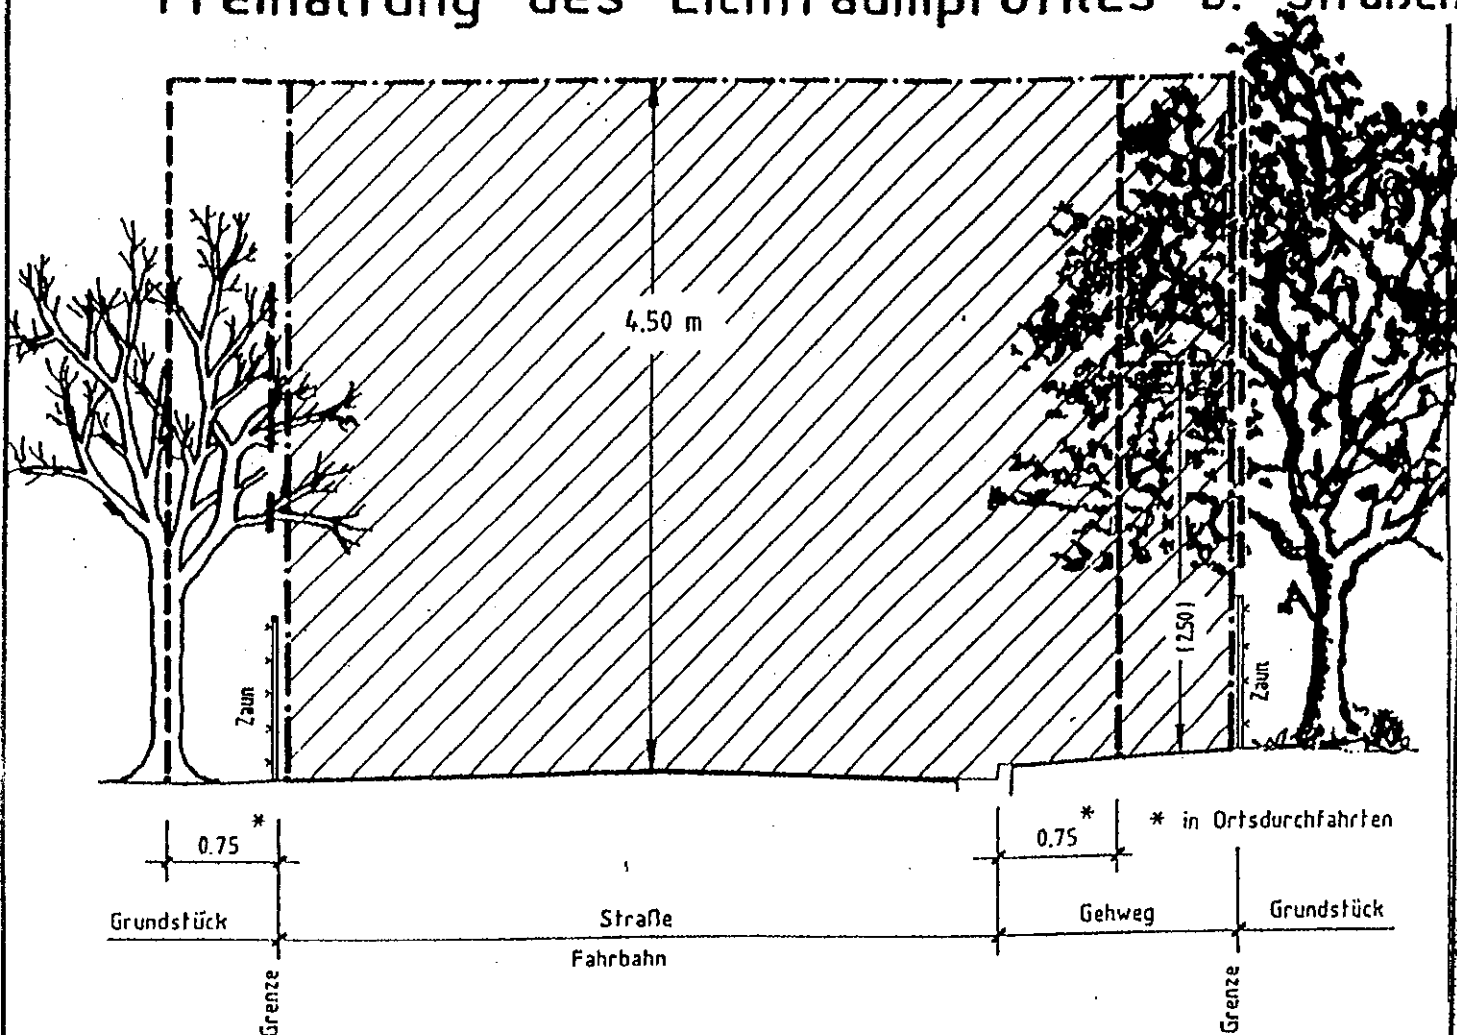

Von Aufwuchs (Äste, Hecken usw.) freihalten
Höhe = 4.50 m über Fahrbahn u. Gehweg
Breite = Bis zur Grundstücksgrenze (Zaun usw.)
über dem Gehweg auch bis zu einer Höhe
von 4.50 m freihalten, wenn Gehweg wegen
schmäler Fahrbahn von der Müllabfuhr befahren
werden muß, sonst gilt über dem Gehweg $H = 2.50$ m

Lichtraumprofil Straße u. Gehweg -----

M 1 : 50

Straße: Höhe 4.50 m
Breite Fahrbahnbreite + 2×0.75 m
Gehweg: Höhe 2.50 m
Breite Gehwegbreite - 0.75 m

Landratsamt Forchheim
Tiefbauamt
Forchheim, den 20.06.2010
i.A. Els., Dipl. Ing (FH)