

Darstellung 10-fach überhöht

Die dargestellten querenden Kanalanschlussleitungen wurden aus der Kanal-TV-Inspektion abgeleitet. Der exakte Verlauf und die Höhenlage liegen nicht vor. Kein Anspruch auf Vollständigkeit.

Vor Baubeginn ist die Lage und der Verlauf der bestehenden Anschlussleitungen zu überprüfen. Die Planung ist ggf. anzupassen.

Die best. Oberflächenwasserkanalanschlussleitungen sind auf den neuen Oberflächenwasserkanal umzubinden (wird örtlich festgelegt)


Der exakte Verlauf und die Höhenlage der Wasserleitung sowie der Wasseranschlussleitungen liegen nicht vor. Kein Anspruch auf Vollständigkeit.

Vor Baubeginn ist die Lage und der Verlauf der bestehenden Anschlussleitungen zu überprüfen. Die Planung ist ggf. anzupassen.

Zeichenerklärung:

- Gelände
- best. MW-Kanal
- best. RW-Kanal
- gepl. Oberflächenwasserkanal
- best. Wasserleitung

mögl. Bauabschnitt 3 (kein Bestandteil dieser Planung)
Bamberger Straße

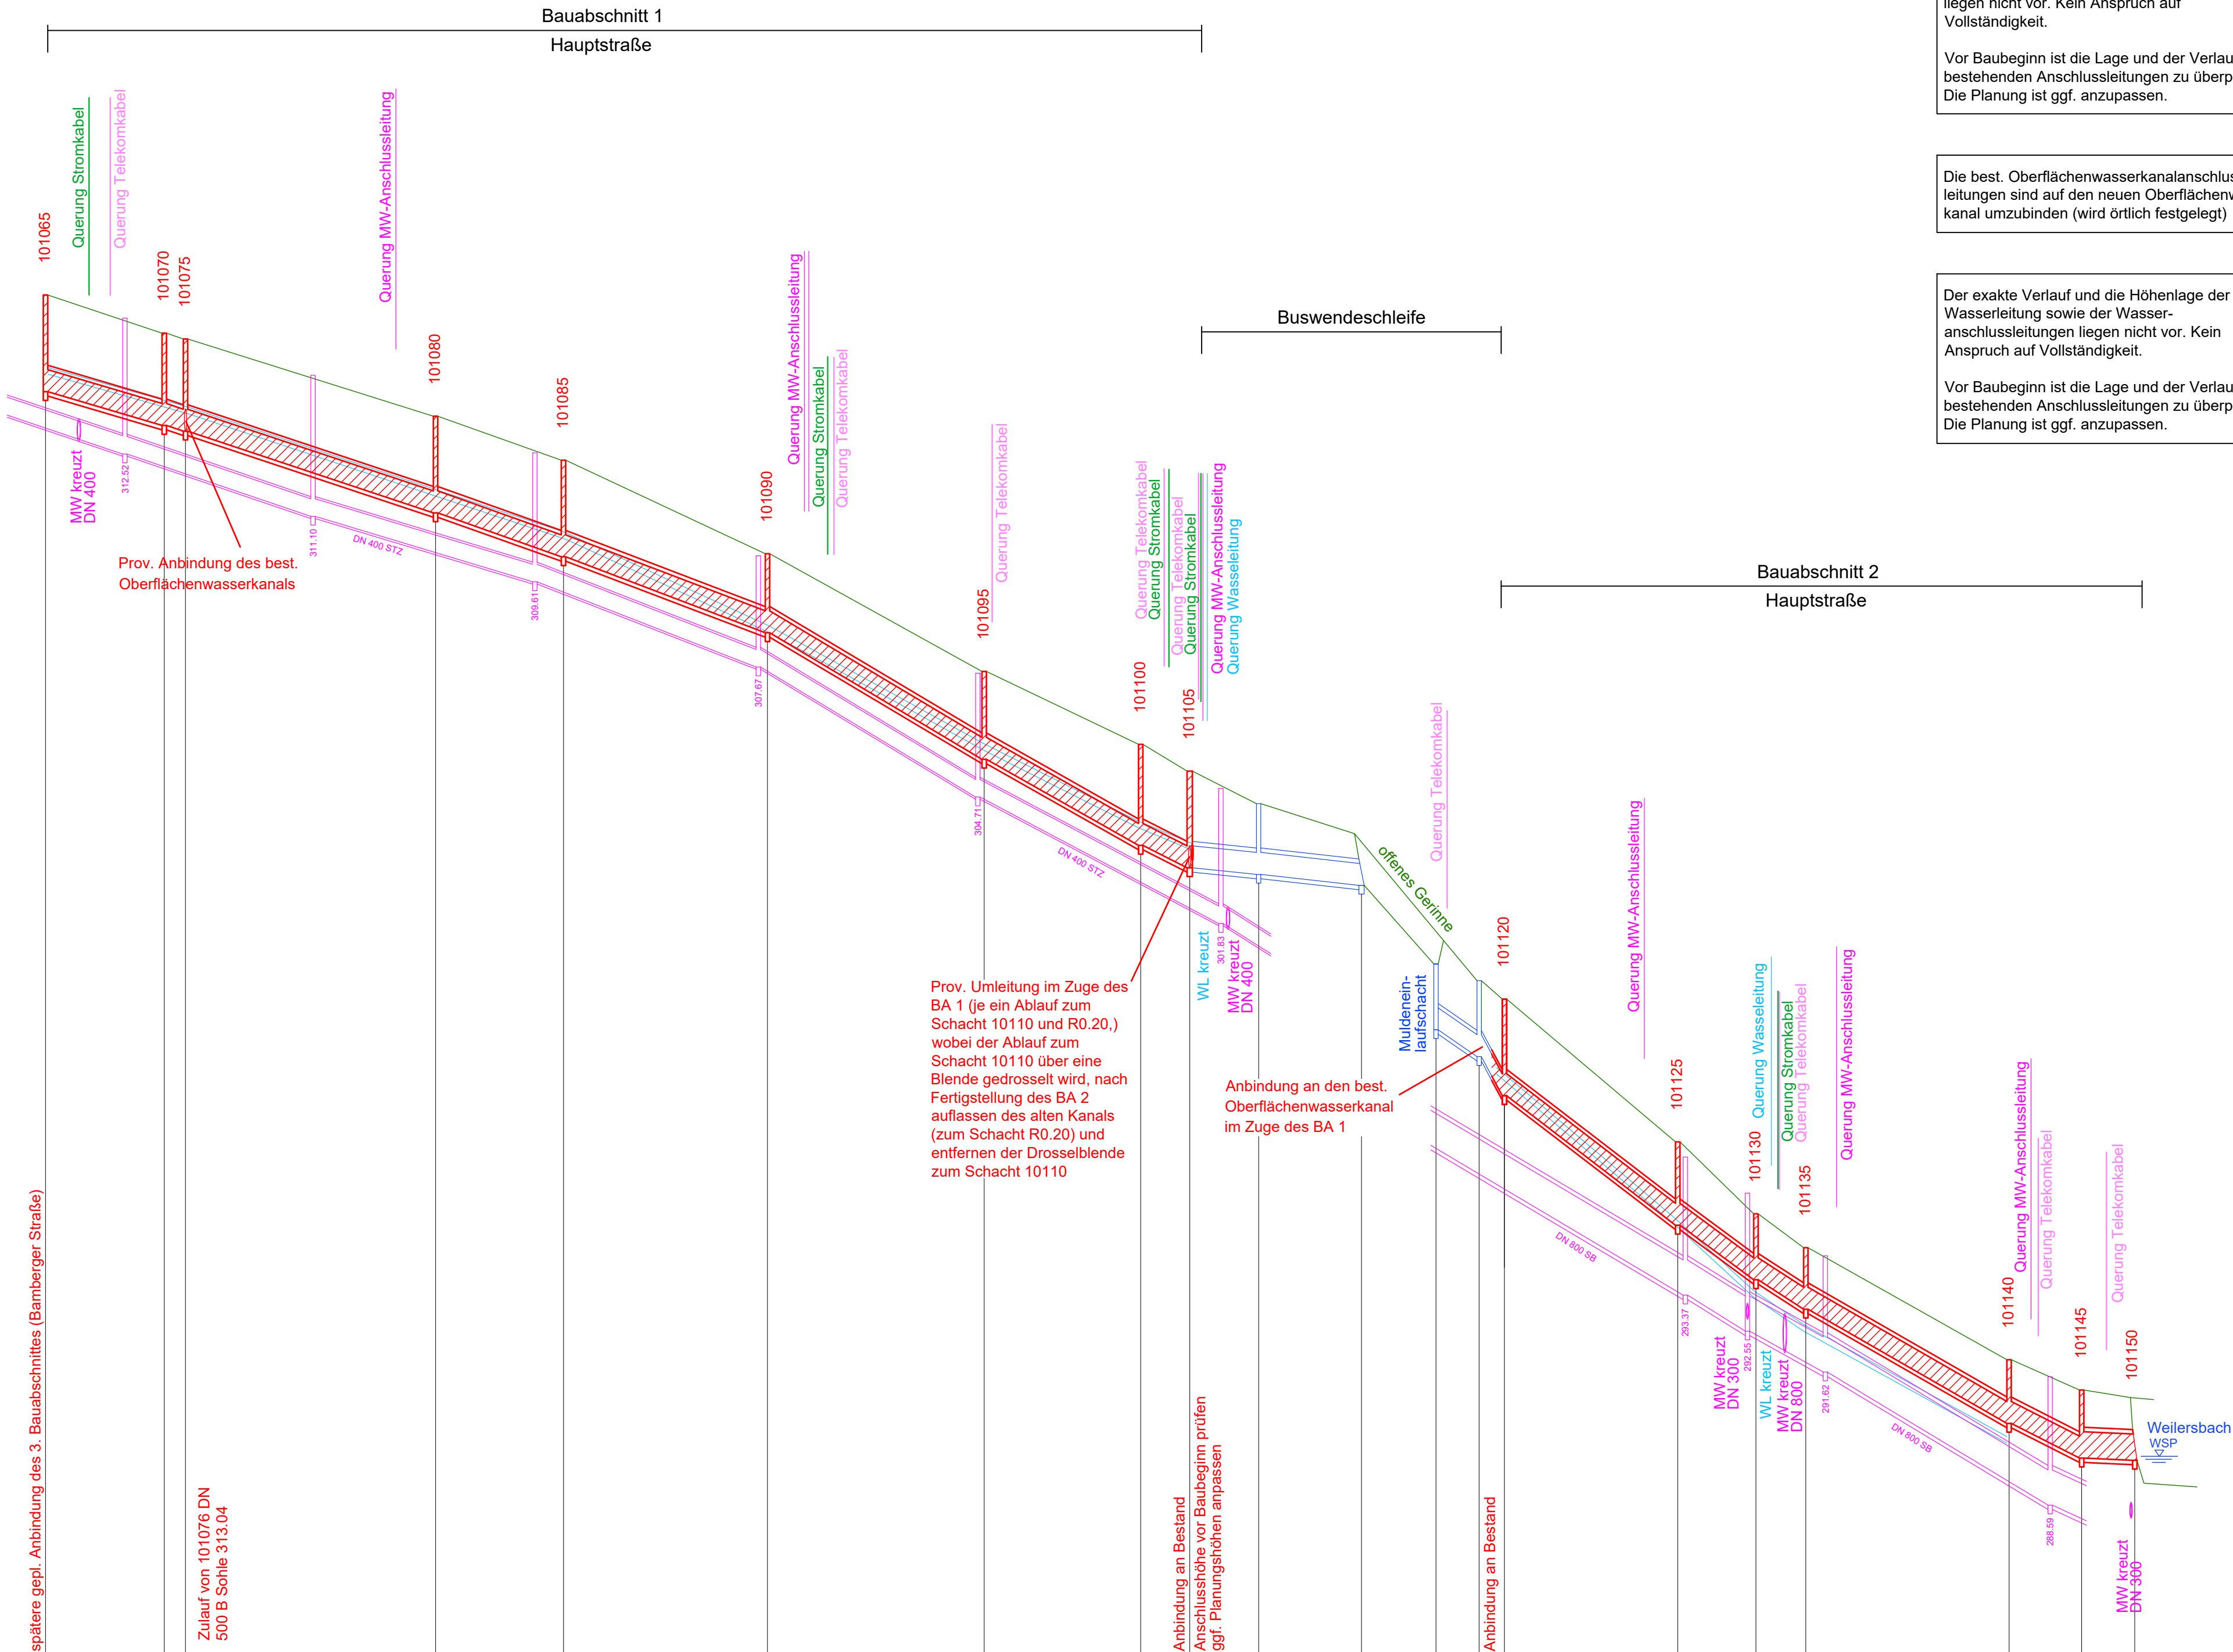

RW-Kanal

NN 285.00 müNN

Schachtbezeichnung	
Haltungsbezeichnung	
Straße	
Schachtabstand	m
Gesamtlänge	m
Nennweite	mm
Haltungsgefälle	0/00
Geländehöhe	m + NN
Kanaltiefe	m
Sohlhöhe	m + NN

101065	101070	101075	101080	101085	101090	101095	101100	101105	101110	101115	101120	101125	101130	101135	101140	101145	101150
27.03	4.83	56.92	29.13	46.43	49.33	35.63	11.16	15.69	23.43	9.82	5.76	39.45	17.80	11.36	46.28	16.52	12.09
299.59										159.08							
500 B										500 B							600 B
28.49	26.92	32.68	29.13	37.26	58.38	52.20	45.70	3.19	10.67	62.12	154.51	74.78	69.66	58.98	60.50	47.82	8.27
313.94	2.20	316.14															
	313.17	2.10	315.27														
	313.04	2.20	315.14														
				311.18	2.20	313.38											
				310.18	2.20	312.38											
				308.45	1.80	310.25											
				305.57	2.00	307.57											
				303.61	2.20	305.91											
				303.10	2.30	305.30											
				302.95	1.61	304.56											
				302.70													
				299.41	1.50	300.91											
				298.80	1.73	300.53											
				297.91	2.20	300.11											
				294.96	1.90	296.86											
				293.72	1.50	295.22											
				293.05	1.40	294.45											
				290.45	1.65	291.90											
				288.66	1.55	291.21											
				289.56													

Nr.	Änderungen	geänd.	Name	gepr.	Name
Vorhaben:			Anlage-Nr.: 4		
Erneuerung des Oberflächenwasserkanals in der Bamberger Straße / Hauptstraße in Weilersbach			Plan-Nr.: 1		
Gemeinde Weilersbach, Landkreis Forchheim			Datum		
Maßstab:			Wasserrechtliches Verfahren		
1:1.000/100			Längsschnitt		
Vorhabensträger:			Entwurfsverfasser:		
Gemeinde Weilersbach			WEYRAUTHER		
Datum			Unterschrift		